

Váš dopis zn.:

Ze dne:

Naše značka: SPU 343739/2020

Spis. značka: SZ SPU 338017/2020

Vyřizuje.: Mgr. Lucie Gabková

Tel.: + 420 702 126 668

ID DS: z49per3

E-mail: l.gabkova1@spucr.cz

Datum: 22. 9. 2020

Vážená paní

XXXX

XXXX

XXXX

Poskytnutí informace dle zákona č. 106/1999 Sb., o svobodném přístupu k informacím

Vážená paní XXXXX,

Státní pozemkový úřad, Krajský pozemkový úřad pro Plzeňský kraj, obdržel Vaši žádost ze dne 14. 9. 2020 o poskytnutí informace dle zákona č. 106/1999 Sb., o svobodném přístupu k informacím, v platném znění (dále jen „zákon“), doručenou dne 15. 9. 2020 pod č.j. SPU 338017/2020. Tato žádost se týkala informace o ukončení a asanaci skládky odpadu na pozemku p.č. 135 v k.ú. Svojshe, zapsaném na LV 303, a to v souvislosti s vyjádřením Státního pozemkového úřadu, Krajského pozemkového úřadu pro Plzeňský kraj, Pobočky Klatovy ze dne 18. 12. 2018 pod č.j. SPU 568836/2018, vydaného v rámci řízení o pozemkových úpravách v k.ú. Svojshe. K Vaší žádosti uvádíme následující.

Obsahem dopisu ze dne 18. 12. 2018 pod č.j. SPU 568836/2018 bylo shrnutí průběhu KoPÚ a utvrzení, že při provádění pozemkové úpravy v k.ú. Svojshe nebylo postupováno ve Váš neprospěch. Ve věci skládky odpadu bylo obsahem dopisu pouze sdělení, vyplývající z dostupného podkladu, který předložil pan Jindřich Schmied jako přílohu č. 4 Vašeho dopisu ze dne 10. 12. 2018. Tímto podkladem je výňatek z Programu odpadového hospodářství obce Rejštejn pro období let 1992-1997. V tomto je výslovně uvedeno, že skládka byla ukončena k 31.6.1992 (zde se jedná o zjevnou nesprávnost a skládka byla ukončena pochopitelně k 30.6.1992). K tomuto Vám dále zasíláme sdělení starosty města Rejštejn ze dne 19. 9. 2011, ve kterém je rovněž ukončení skládky deklarováno. Součástí tohoto sdělení je příloha Závěrečná zpráva geobotanického průzkumu a technického řešení rekultivace skládky Svojshe. V zasílaných kopiích byly anonymizovány osobní údaje s ohledem na ust. §8a zákona ve spojení s příslušnými ust. zákona č. 110/2019 Sb., o zpracování osobních údajů, v platném znění.

Provozovatelem předmětné skládky bylo Město Rejštejn, které ji také uzavíralo, z toho důvodu je povinnou osobou k poskytnutí těchto informací, nikoli Krajský pozemkový úřad, Pobočka Klatovy, jak Vám bylo sděleno již dopisem ze dne 18. 12. 2018. Další případné doklady k ukončení skládky je proto nutné žádat u Města Rejštejn, popř. vyhledat ve Státním oblastním archivu v Klatovech.

S pozdravem,

Ing. Jiří Papež

ředitel KPÚ pro Plzeňský kraj

Státní pozemkový úřad

Přílohy:

- Sdělení Města Rejštejn ze dne 19. 9. 2011 vč. přílohy
- Výňatek z Programu odpadového hospodářství 1992-1997 pro obec Rejštejn

Rozdělovník:

Prostřednictvím poštovního doručovatele obdrží:

- I. XXXXX, XXXXX, XXXXX

MĚSTO REJŠTEJN

341 92 Kašperské Hory,

JUDr. Jiří Bauer



Datum: 19. 9. 2011

Věc: Sdělení k dopisu z 2. 9. 2011 skládka Svojše

Vážený pane doktore,

v příloze zasílám kopii materiálu, který byl zpracován jako technické řešení rekultivace skládky TKO Rejštejn - „Svojše“. Dle tohoto materiálu byla skládka ošetřena. Rejštejn v době kdy byla skládka provozována, nebyl vlastníkem svozového vozu ani tyto služby neposkytoval. Odpad byl na tuto skládku svážen z okolních obcí svozovým vozem Města Kašperské Hory. Jak se výše zmiňuji skládka byla řádně ukončena okresním úřadem Klatovy.

Horst Hasenöhrl
Starosta obce Rejštejn



G e k o n spol. s r. o.
*geologie * ekologie * geodézie*

Politických vězňů 36, 320 02 PLZEŇ, tel. 019/279845-7
středisko aplikované ekologie

**Geobotanický průzkum
a technické řešení
rekultivace skládky TKO**

REJŠTEJN - "Svojše"

93 935

Zpracovatel úkolu : Doc. RNDr. Antonín Pyšek, CSc.

Ing. RNDr. Miroslav Hájek

Ing. Karin Dyková

Ředitel firmy GEKON : RNDr. Miroslav Raus



K-ovo 1 315 02 Plzeň
Datum vypracování : říjen 1994

*Závěrečná zpráva
geobotanického průzkumu a technického řešení
rekultivace skládky TKO*
REJŠTEJN – "Svojše"

*Vypracována na základě objednávky
OÚ Rejštětín ze dne 14.10.1993
pod číslem úkolu
93 935*

říjen 1994

OBSAH TEXTOVÉ ČÁSTI =

	strana
1. Účel a cíl průzkumných prací.....	4
2. Geobotanický průzkum.....	4
2.1 Horizontál skládky.....	5
2.2 Čelo skládky.....	5
3. Technické řešení rekultivace skládky.....	6
4. Seznam použité literatury.....	7

SEZNAM PŘÍLOH =

- 1 - Přehledná topografická mapa lokality skládky TKO
Rejštejn - "Svojše" 1 : 5 000
- 2 - Mapa vegetačního krytu na skládce TKO Rejštejn
- "Svojše" 1 : 1 000 (vegetační období 1994)
- 3 - Fotodokumentace skládky (stav z května 1992)
- 4 - Půdorys rekultivace tělesa skládky 1 : 500
- 5 - Řezy 1 : 500 / 1 : 250

ROZDĚLOVNÍK =

Výtisk č. 1 - 3 : Obecní úřad Rejštejn

Výtisk č. 4 : GEKON spol. s r. o. Plzeň

1. Účel a cíl průzkumných prací

Provedené průzkumné práce představují první zpracované podklady o ekologickém projevu skládky tuhého komunálního odpadu Rejštejn - "Svojše", která se nachází na k.ú. Svojše (IČ ÚTJ 740101) v okrese Klatovy. Provozovatelem skládky byl v minulosti Obecní úřad Rejštejn.

Účelem prováděných prací bylo zjištění vlivu skládky na přírodní prostředí v dané lokalitě, zvláště pak na některé složky lokálních ekosystémů (vegetace, půda, event. i voda).

Cílem průzkumu bylo poskytnutí základních údajů pro návrh technického řešení postupného uzavírání a rekultivace tělesa skládky.

2. Geobotanický průzkum

Skládka tuhého komunálního odpadu (dále TKO) Rejštejn - "Svojše" je z větší části umístěna na pozemku p. č. 135, cca 200 m severovýchodně od obce Svojše - viz přílohu č.1. Deponie odpadů je malorozměrová a byla založena na svahu do aluvia Rýžovního potoka bez předchozí úpravy terénu. Je zarovnaná a povezená slabou vrstvou zeminy. V deponovaných materiálech převládají pravděpodobně substráty anorganického charakteru a z disociovaných látek vznikají v tělese převážně ionty dusíkatých látek. Tomu odpovídají jak spore porosty horizontálu, tak bujné a zapojené porosty čela skládky. Podloží skládkového tělesa je tvořeno kvartérními svahovými hlínami, které vznikly na eluvii migmatitizovaných rul jádra šumavského antiklinoria. Propustnost těchto hornin je velmi slabá. V nejbližším okolí skládky nebyly pozorovány při provádění terénních průzkumných prací žádné vývěry podzemních vod, pouze pod polní cestou pod skládkou se rozkládá široká potoční niva s lokálním zamokřením a místy i se suťovými prameny na patě svahu.

Skládka leží v nadmořské výšce 746 - 755 m n.m. a je po většinu dne vystavena jižní sluneční expozici. Od Z je částečně stíněna vzrostlým porostem dřevin podél příjezdové komunikace. Nachází se na území Národního parku Šumava.

Geobotanický průzkum na lokalitě skládky TKO "Svojše" byl proveden 21.9.1994. Vývoj porostů na tělese skládky a v jeho nejbližším okolí ve vegetační sezóně 1994 zobrazuje příloha č.2.

Fotodokumentace skládky zachycuje stav ukládání odpadů na skládku ještě v době provozu, tj. v květnu 1992.

2.1 Horizontál skládky

Plochy jsou pouze mezernatě porostlé fytoocenózami, které prozrazují zhuňování materiálů pohybem mechanizačních prostředků. Proto jsou zde vyvinuta společenstva svazu *Polygonion avicularis* (rdesno ptačí). Místy se vyskytují na živiny náročné trávy (např. *Dactylis glomerata* - srha říznačka). Zvýšený lokální obsah dusíkatých látek je patrný na zastoupených exemplářích druhů rodu šťovík (*Rumex crispus* - šťovík kadeřavý, *Rumex obtusifolius* - šťovík tupolistý) a *Ranunculus repens* - pryskyřník plazivý.

2.2 Čelo skládky

Východní část tělesa skládky představuje starou deponii, která je v současné době porostlá zbytky porostů *Urtica dioica* (kopřiva dvoudomá), přecházejících do předlesových stádií vývoje (např. *Rubus idaeus* - ostružiník maliník) se spontánně uchycenými dřevinami (např. *Salix caprea* - vrba jíva).

Vlastní čelo je celé kryto porosty kopřivy dvoudomé. Před prováděním rekultivace bude nutné porazit a odstranit několik exemplářů dřevin:

- na vých. svahu 2 exempláře keřů *Sambucus nigra* (bez černý),
- z vých. čela skládky chaoticky deponované silné větve dříve poražených stromů,
- další bez černý a *Ulmus glabra* (jilm horský) na sv. okraji čela skládky,
- na severním svahu tělesa skládky celou skupinu více nebo méně avifaunálních stromů (*Alnus incana* - olše šedá, *Acer pseudoplatanus* - javor klen, *Betula pendula* - bříza bílá a *Salix caprea*).

Nezbytné je rovněž odstranit před konečnými úpravami i daleko pod čelem rozptýlené velkoobjemové odpady. Teprve potom je možné celé těleso převrstvit neznečištěnou výkopovou zeminou a vytvarovat ho podle návrhu. Vlastní ozelenění a splynutí s okolní krajinou proběhne spontánně diaspórami dřevin z kontaktních porostů.

3. Technické řešení rekultivace skládky

Geobotanickým průzkumem s fytoindikačním zaměřením nebyly na skládce TKO Rejštejn - "Svojše" zjištěny žádné úniky ekotoxických látek (silných disociovaných látek, těžkých kovů, ropných uhlovodíků apod.). V důsledku většího množství rozkládající se organické hmoty v tělese skládky, než v jejím okolí, dochází pouze ke splachování dusíkatých látek pod čelo skládky a tím k vývoji nitrofilních ruderalních cenóz ve vegetačním krytu.

Na základě zjištěných skutečností není nutné provádět na tělese skládky speciální opatření k jeho zatěsnění. Vzhledem k velikosti tělesa skládky a jeho složení nepředpokládáme ani vývin anomálního množství skládkového plynu. Proto je možné provést rekultivaci tělesa skládky TKO "Svojše" jednoduchým způsobem bez speciálních opatření.

Způsob technické rekultivace a vytvarování tělesa skládky je zobrazeno graficky na přílohách č.4 a č.5. Rekultivaci skládky a práce s ní spojené budou provedeny navrhovaným způsobem v následujícím pořadí:

- 1) Odstranění oplocení, velkoobjemových odpadů a větví z čela skládky a zarovnání horizontálu tělesa.
- 2) Vykácení dřevin, které jsou již poškozeny zahrnutím odpady nebo by byly poškozeny při provádění uzavírací vrstvy tělesa skládky (viz kapitolu 2.2).
- 3) Na celý horizontál i svahy skládky bude navedena uzavírací vrstva neznečištěné výkopové zeminy, kromě malé plochy na staré části skládkového tělesa, kde je již vyvinuto předlesové stádium vegetačního krytu v podobě keřů. Mocnost vrstvy technické rekultivace se bude pohybovat od 0,2 m u příjezdové komunikace až do 1,0 m na hraně skládky a na sev. a sv. svazích. Vytvarování tělesa bude provedeno podle navrženého konečného půdorysu a řezů skládkovým tělesem. U příjezdové komunikace bude vytvořen mírný protisvah (výška cca 0,2 - 0,3 m). Na staré části skládkového tělesa budou překryty vrstvou zeminy pouze porosty kopřivy dvoudomé na části horizontálu a svazích v mocnosti cca 0,2 m.

- 4) Podél příjezdové komunikace bude vyhlouben mělký obvodový příkop (šířka cca 0,6 m - hloubka cca 0,2 m) k odvedení srážkových vod stékajících po komunikaci mimo skládkové těleso.
- 5) Biologická rekultivace nebude na skládce prováděna. Těleso bude ponecháno spontánnímu vývoji vegetačního krytu kolonizací z kontaktních ploch. Protože se lokalita skládky nachází v Národním parku Šumava doporučujeme každoročně sledovat etapy vývoje vegetace a rychlost zapojení do ekotypu krajiny (např. dohodou na vytvoření studijní plochy se Správou NPŠ).

4. Seznam použité literatury


Braun-Blanquet J. (1951): Pflanzensociologie. 2. Ed. - Viena.

GEKON spol. s r.o. <<< Chodovická 472, Praha <i>středisko aplikované ekologie</i> K jezu 1, 315 02 PLZEŇ		NÁZEV ÚKOLU: REJŠTEJN - skládka "Svojše". 93 935	
NÁZEV PŘÍLOHY: PŘEHLEDNÁ TOPOGRAFICKÁ MAPA LOKALITY			
KRAJ:	OKRES:	KATASTRÁLNÍ ÚZEMÍ:	
	Klatovy	Svojše	
LIST MAPY:	ZAMĚŘIL:	DATUM:	
Vimperk 9 - 0		1/95	
MEŘÍTKO:	ZPRACOVAL:	ČÍSLO PŘÍLOHY:	
1 : 5 000	Ing. RNDr. M. Hájek Ing. K. Dyková	1	


VYSVĚTLIVKY:




Hranice skládkového tělesa.

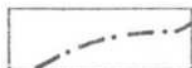


Hranice povodí.

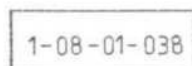

Číslo povodí.

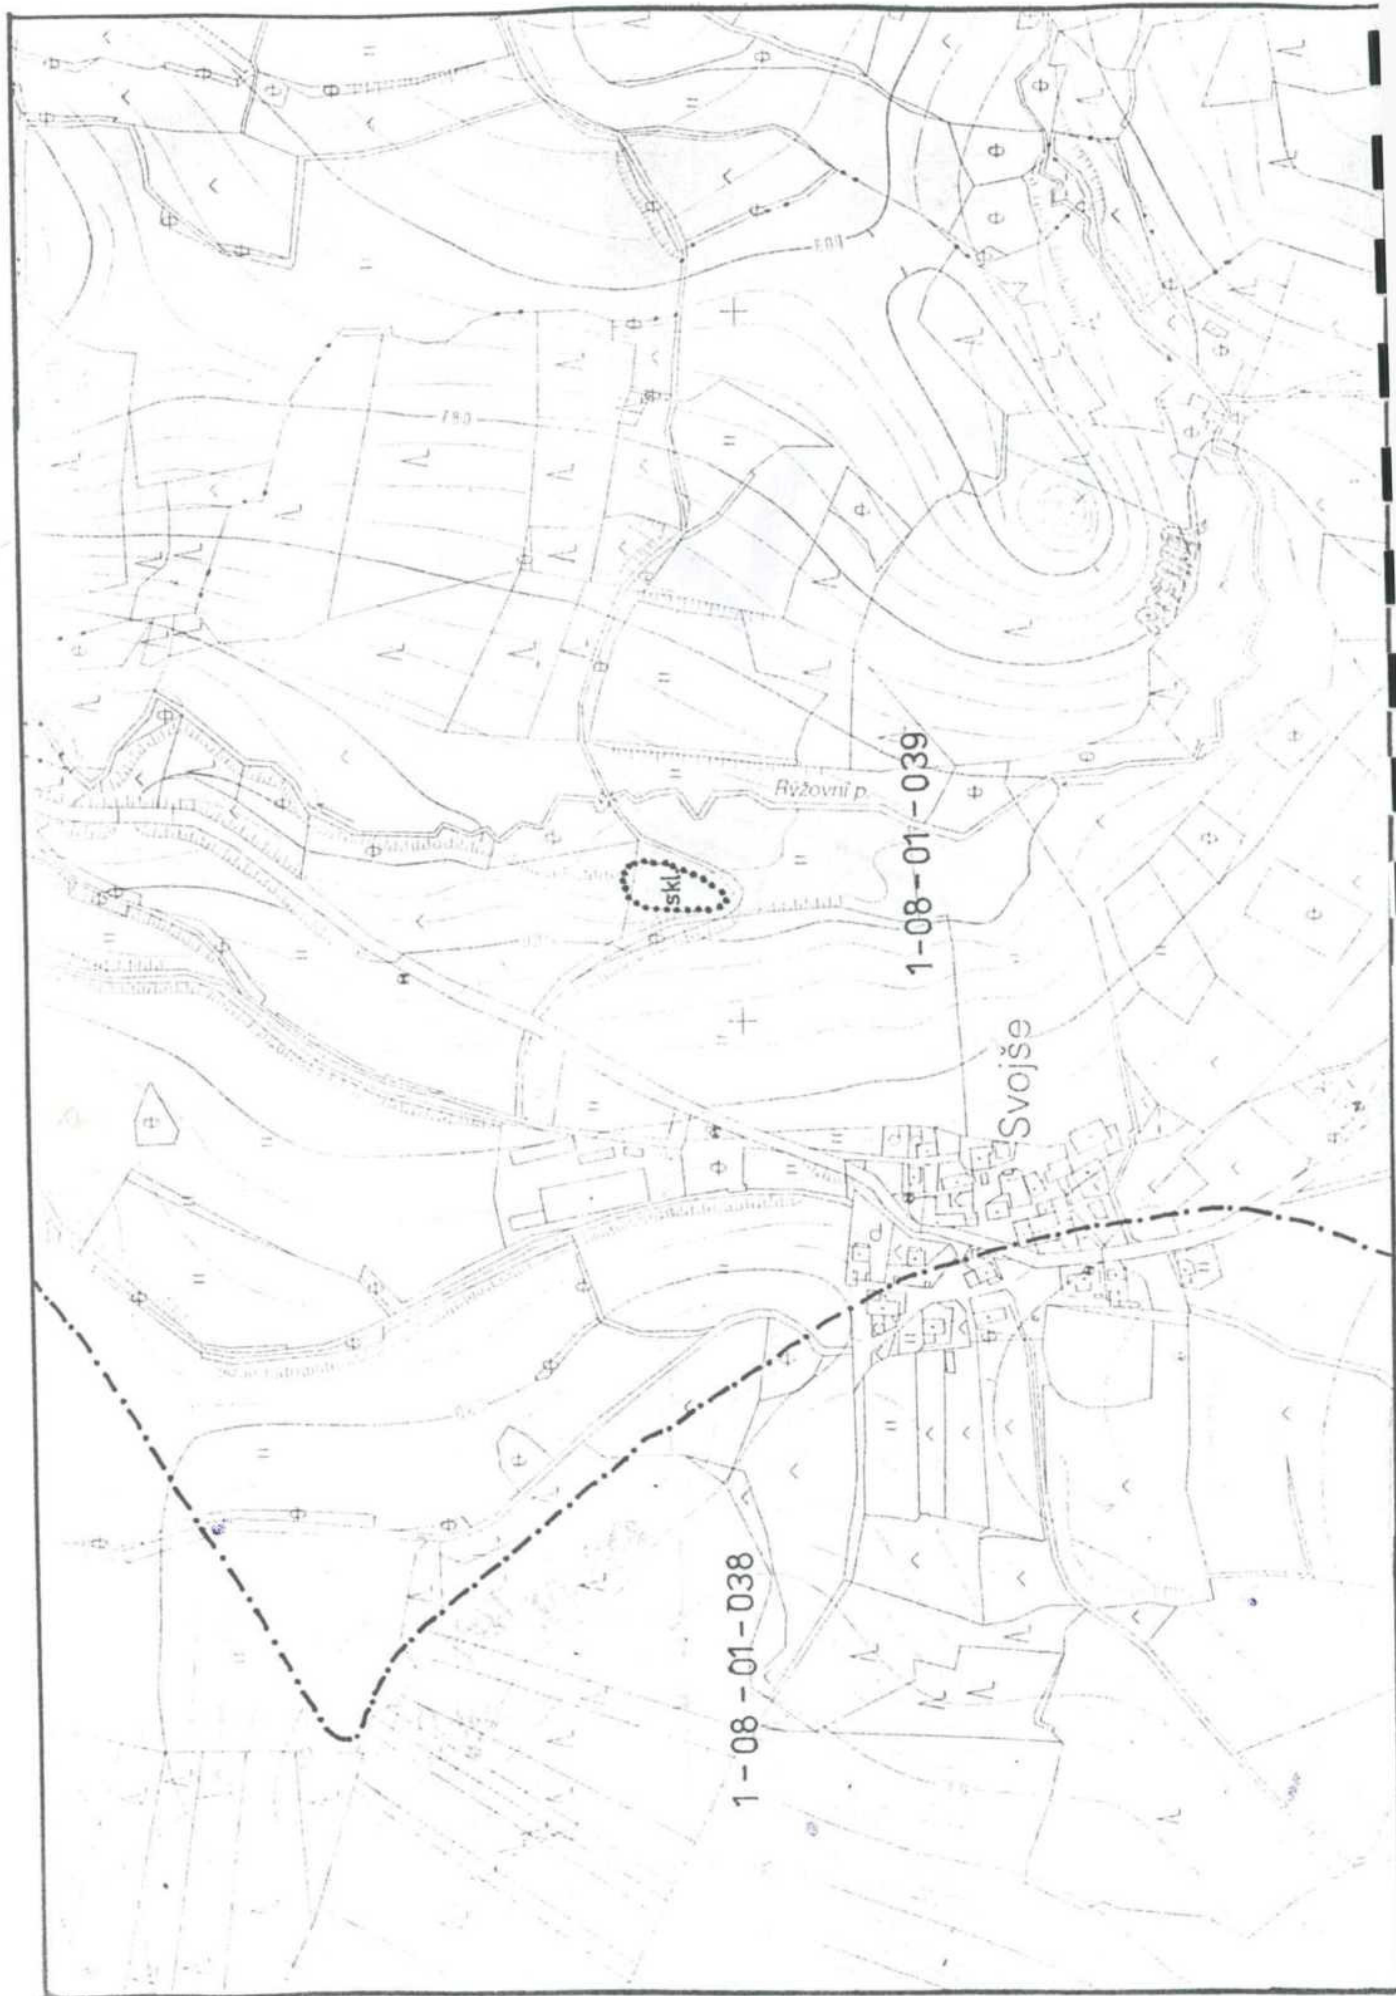

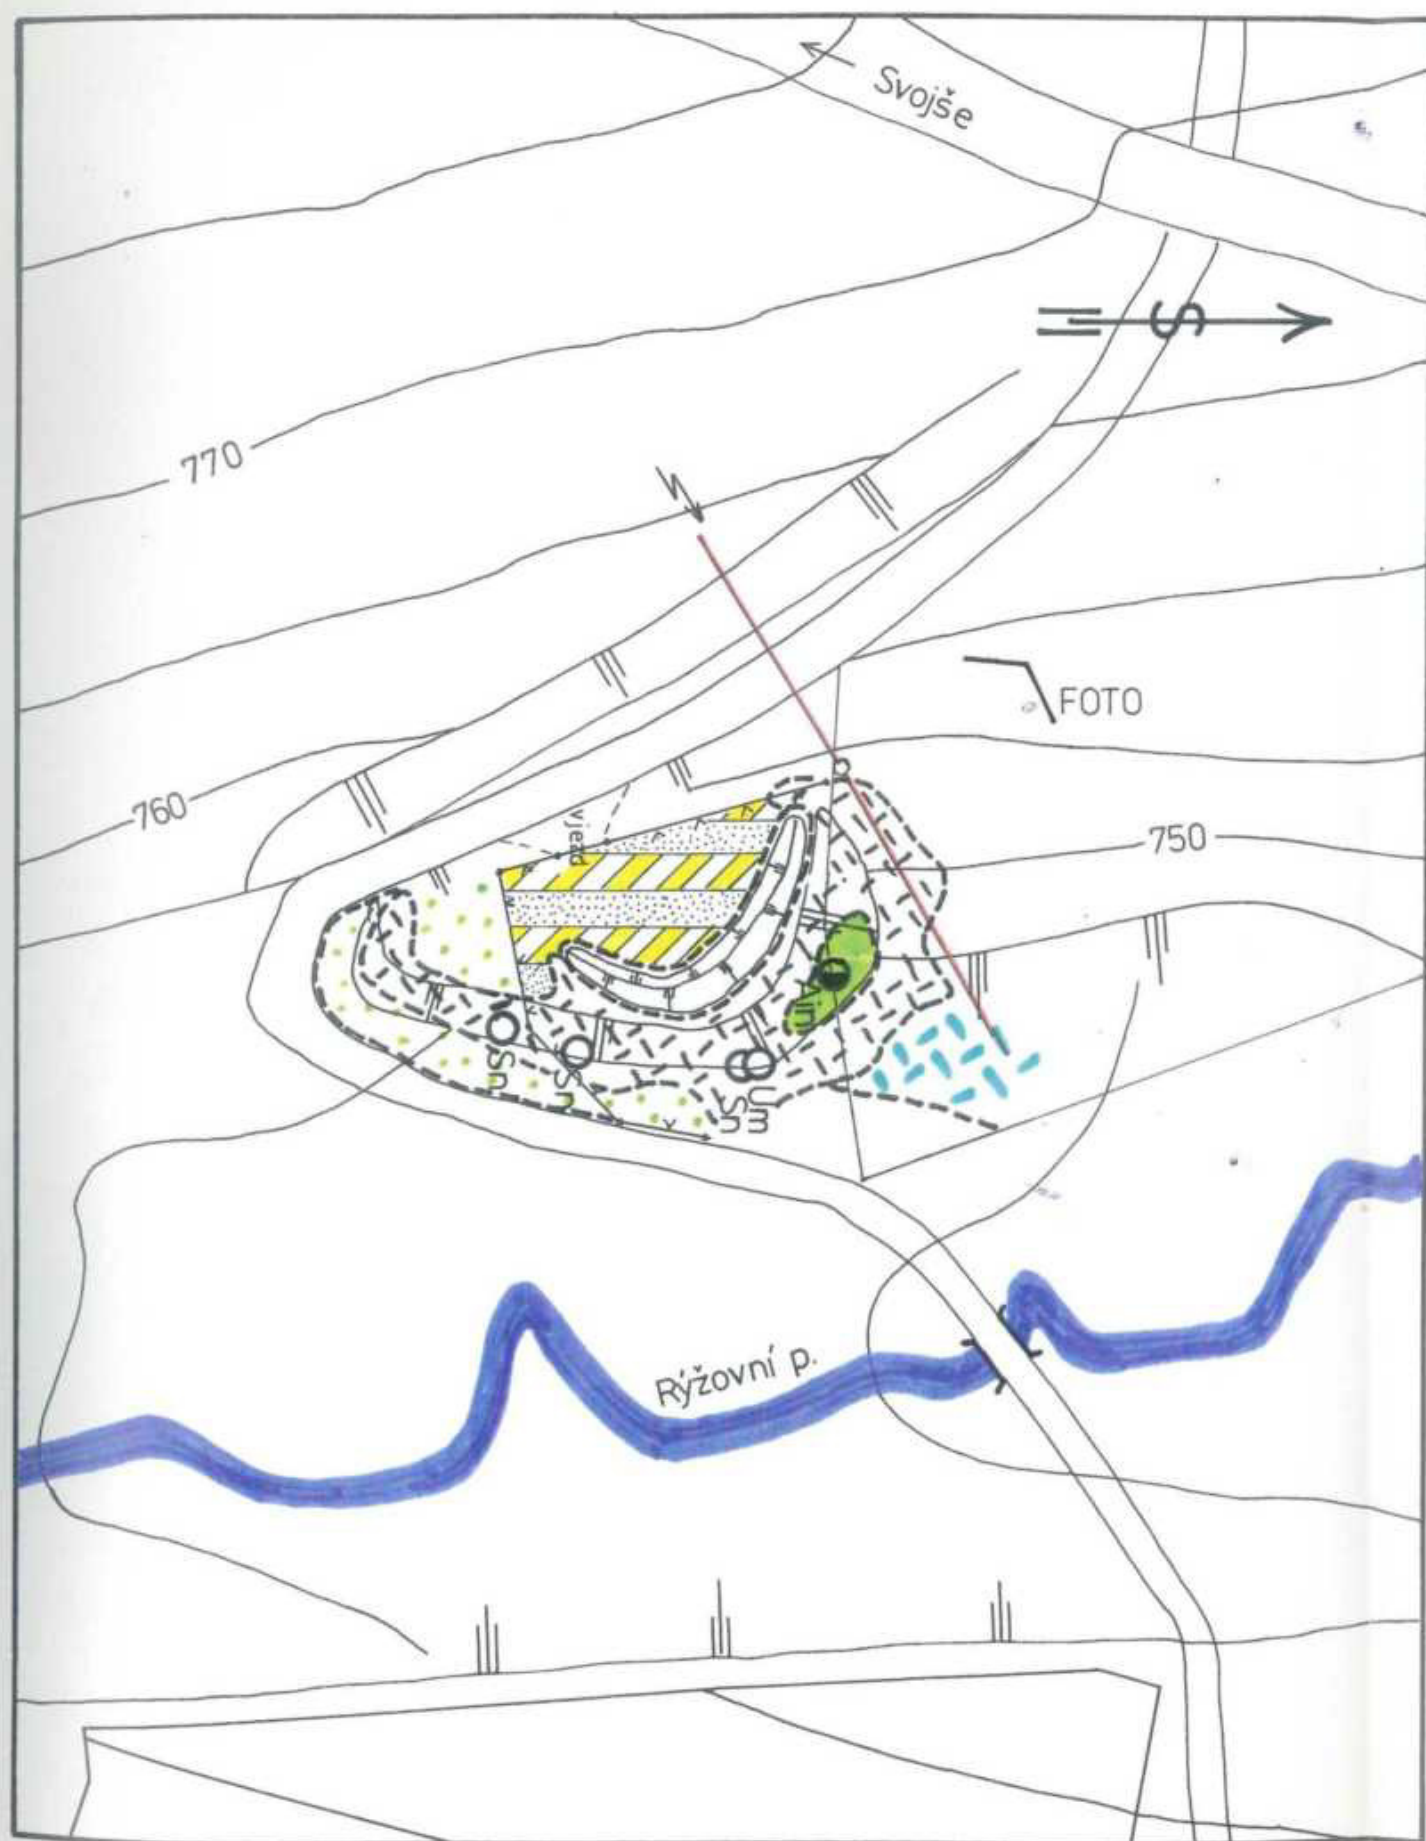

GEKON spol. s r.o. <<< Chodovická 472, Praha středisko aplikované ekologie K jezu 1, 315 02 PLZEŇ		NÁZEV ÚKOLU: REJŠTEJN - skládka "Svojše". 93 935	
NÁZEV PŘÍLOHY: MAPA VEGETAČNÍHO KRYTU			
KRAJ:	OKRES: Klatovy	KATASTRÁLNÍ ÚZEMÍ: Svojše	
LIST MAPY:	ZAMĚŘIL:	DATUM: 9/94	
MEŘÍTKO: 1 : 1 000	ZPRACOVAL: Ing. RNDr. M. Hájek Ing. K. Dyková	ČÍSLO PŘÍLOHY: 2	

VYSVĚTLIVKY:

- pPav** Procenózy porostů zhutňovaných ploch svazu *Polygonion avicularis*.
- pUd** Porosty kopřivy dvoudomé (*Urtica dioica*).
- ArAp** Porosty kopřivového společenstva (*Agropyro repentis* - *Aegopodietum podagrariae*).
- nf** Procenózy porostů nitrofytů.
- p-s** Porosty iniciačních předlesových stádií.
- BJH** Keře bezu černého (*Sambucus nigra*).
- BJH** Porosty březo - jívových hájků.
- BJH** Zdravé a poškozené dřeviny březo - jívových hájků:
 Ain - *Alnus incana* (olše šedá)
 Um - *Ulmus glabra* (jilm horský)
- Snížené porosty.

FOTO Stanoviště fotodokumentace.

GEKON spol. s r.o.
 Chodovická 472, Praha
 středisko aplikované ekologie
 K jezu 1, 315 02 PLZEŇ

NÁZEV ÚKOLU:
REJŠTEJN - skládka
"Svojše" 93 935

NÁZEV PŘÍLOHY:

PŮDORYS REKULTIVACE TĚLESA SKLÁDKY

KRAJ:	OKRES: Klatovy	KATASTRÁLNÍ ÚZENÍ: Svojše
LIST MAPY:	ZAMĚŘIL:	DATUM: 1/95
MEŘÍTKO: 1 : 500	ZPRACOVAL: Ing. RNDr. M. Hájek Ing. K. Dyková	ČÍSLO PŘÍLOHY: 4

VYSVĚTLIVKY:



Stávající těleso skládky.



Zrekultivované těleso skládky.



Plocha bez rekultivace.





Oplocení.

A

A'


Linie řezů.

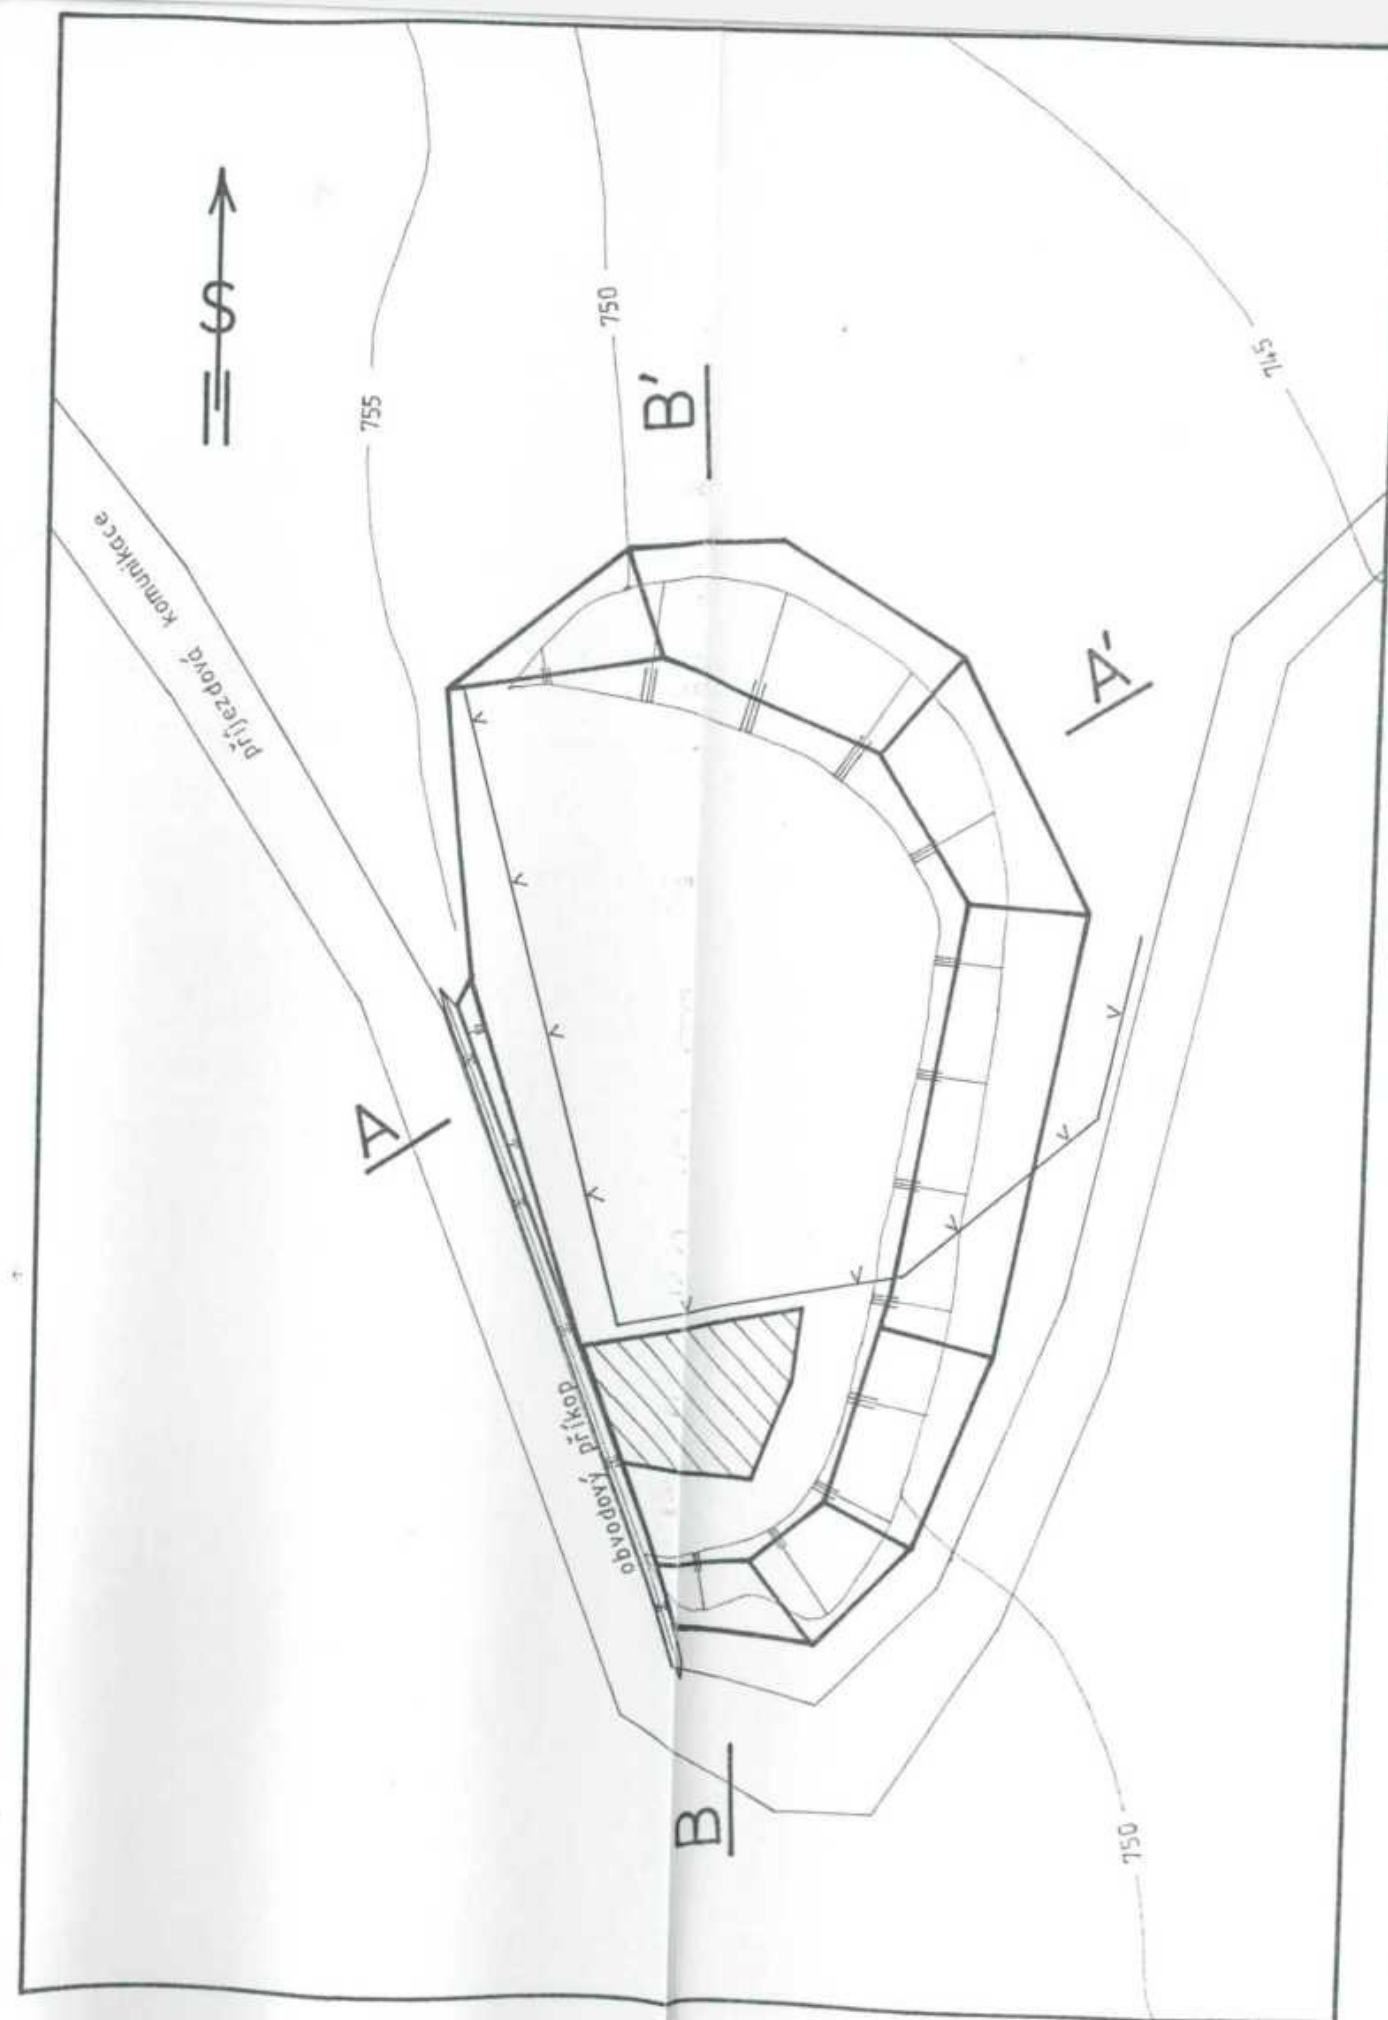

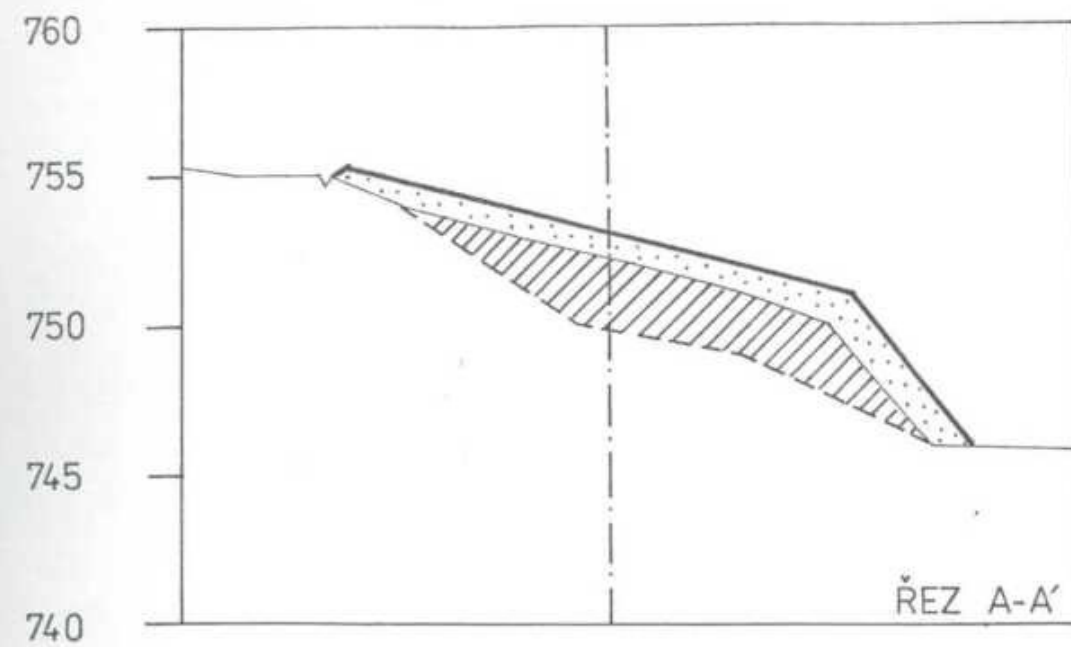

VYSVĚTLIVKY:

- | | |
|--|--|
| | Původní terén. |
| | Povrch stávajícího tělesa skládky. |
| | Povrch rekultivovaného tělesa skládky. |
| | Vrstva technické rekultivace. |
| | Těleso skládky. |
| | Křížení řezů. |

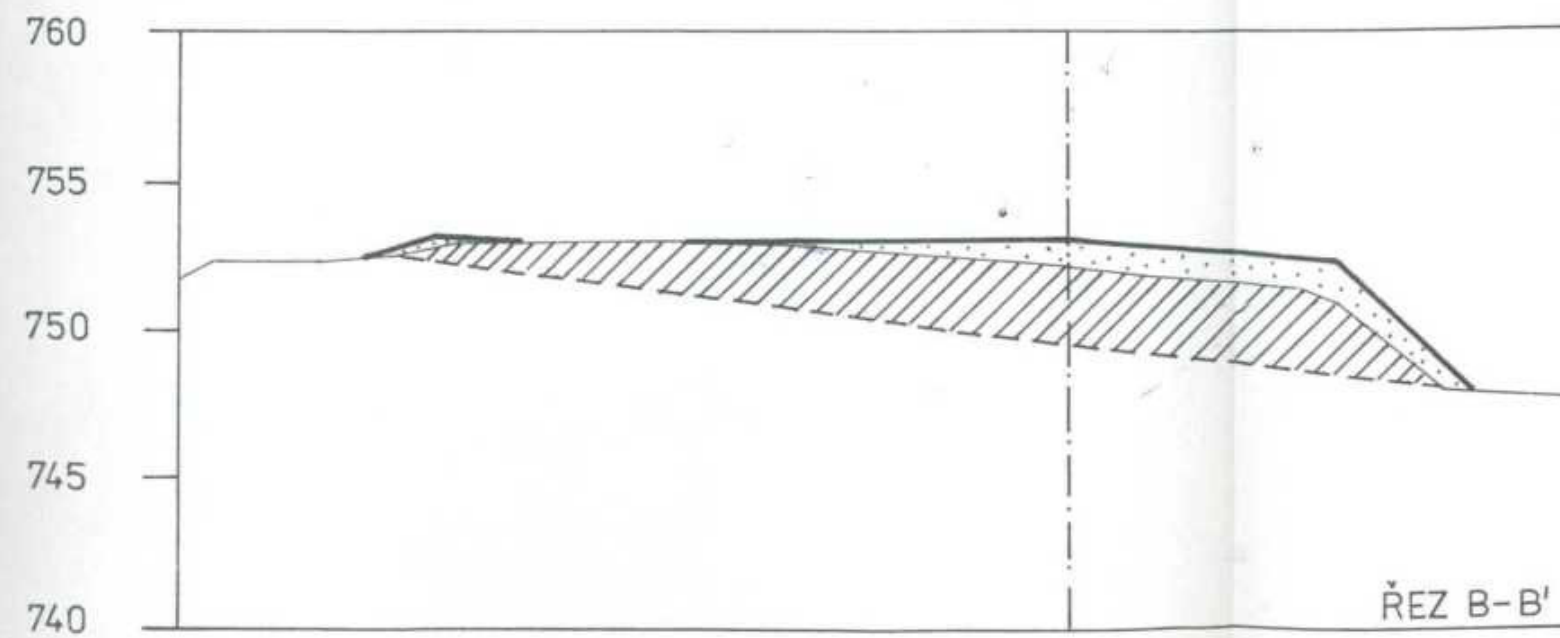

1 : 500 / 1 : 250

PRÍLOHA Č. 4

Akce : REJŠTEJN - POH

Číslo : 92 004

Výtisk č. 1

V Klatovské	
29.1.1993	
20.1.1993	
Počet listů	Počet příl.

G E K O N spol. s r. o.

geologie x ekologie x konzultace

PROGRAM ODPADOVÉHO HOSPODÁŘSTVÍ

(zpracovaný dle Vyhl. MŽP ČR č. 401/91 Sb.)

na období 1992-1997

obec : **REJŠTEJN**

(okres Klatovy)

Předkládá Obecní úřad Rejštejn.



starosta

zástupce starosty



Svozová technika je ve vlastnictví Městského úřadu Kašperských Horách (Š 706 RTK), obsluhována je obvykle 3 pracovníky. Přepravní vzdálenosti je při každém odvozu cca 4 km.

Podíl separovaného sběru :

Druhy odpadu	Množství t/rok	Úroveň separovaného sběru
železný šrot	5-10	příležitostný odvoz žel. šrotu organizuje místní hasičský sbor

Podíl separovaného sběru na celkovém množství odpadů ukládaných na skládku činí kolem 10%. Žádný jiný sběr není v obci organizován. Železný šrot separují obyvatelé obce. Svoz je organizován příležitostně místním hasičským sborem. A je prováděn do areálu Kovošrotu v Sušici.

3. Zařízení ke zneškodňování odpadů :

Obecní úřad v Rejštejně v současné době neprovozuje žádné zařízení na likvidaci odpadů, skládky i reliktní na správním území obce jsou uvedeny v mapě okolí - viz příloha č. 1. (kromě skládky č. 8 v J části území). Skládky uvedené v této kapitole jsou skládky vesměs divoké, využívané již pouze příležitostně.

Pořadové číslo :

1

Druh a označení :

Skládka TKO Svojše

Provozovatel :

Obecní úřad Rejstejn

Pozemkové číslo :

135

Vlastník/uživatel pozemku :

čs. stát, obec Rejstejn

Druhy ukládaných odpadů : TKO, objemný odpad z obcí, stavební suť, železný šrot, obaly od barev a olejů, odpadní dřevo, akumulátory, textilní odpad, popel z uhlí, zbytky PVC a PE folie, piliny, kosti, pneu, polystyrén, výkopová zemina.

Množství uložených odpadů : cca 4.500 m³

Provozní stav skládky : Skládka byla provozována na základě územního rozhodnutí z roku 1988, provoz byl ukončen k 31. 6. 1992. Skládka byla průběžně upravována, částečně oplocena a byla provozována bez jakéhokoli zabezpečení proti znečištění vod. Čelo skládky je nahnuto do vzrostlé vegetace a těleso skládky je promýváno